
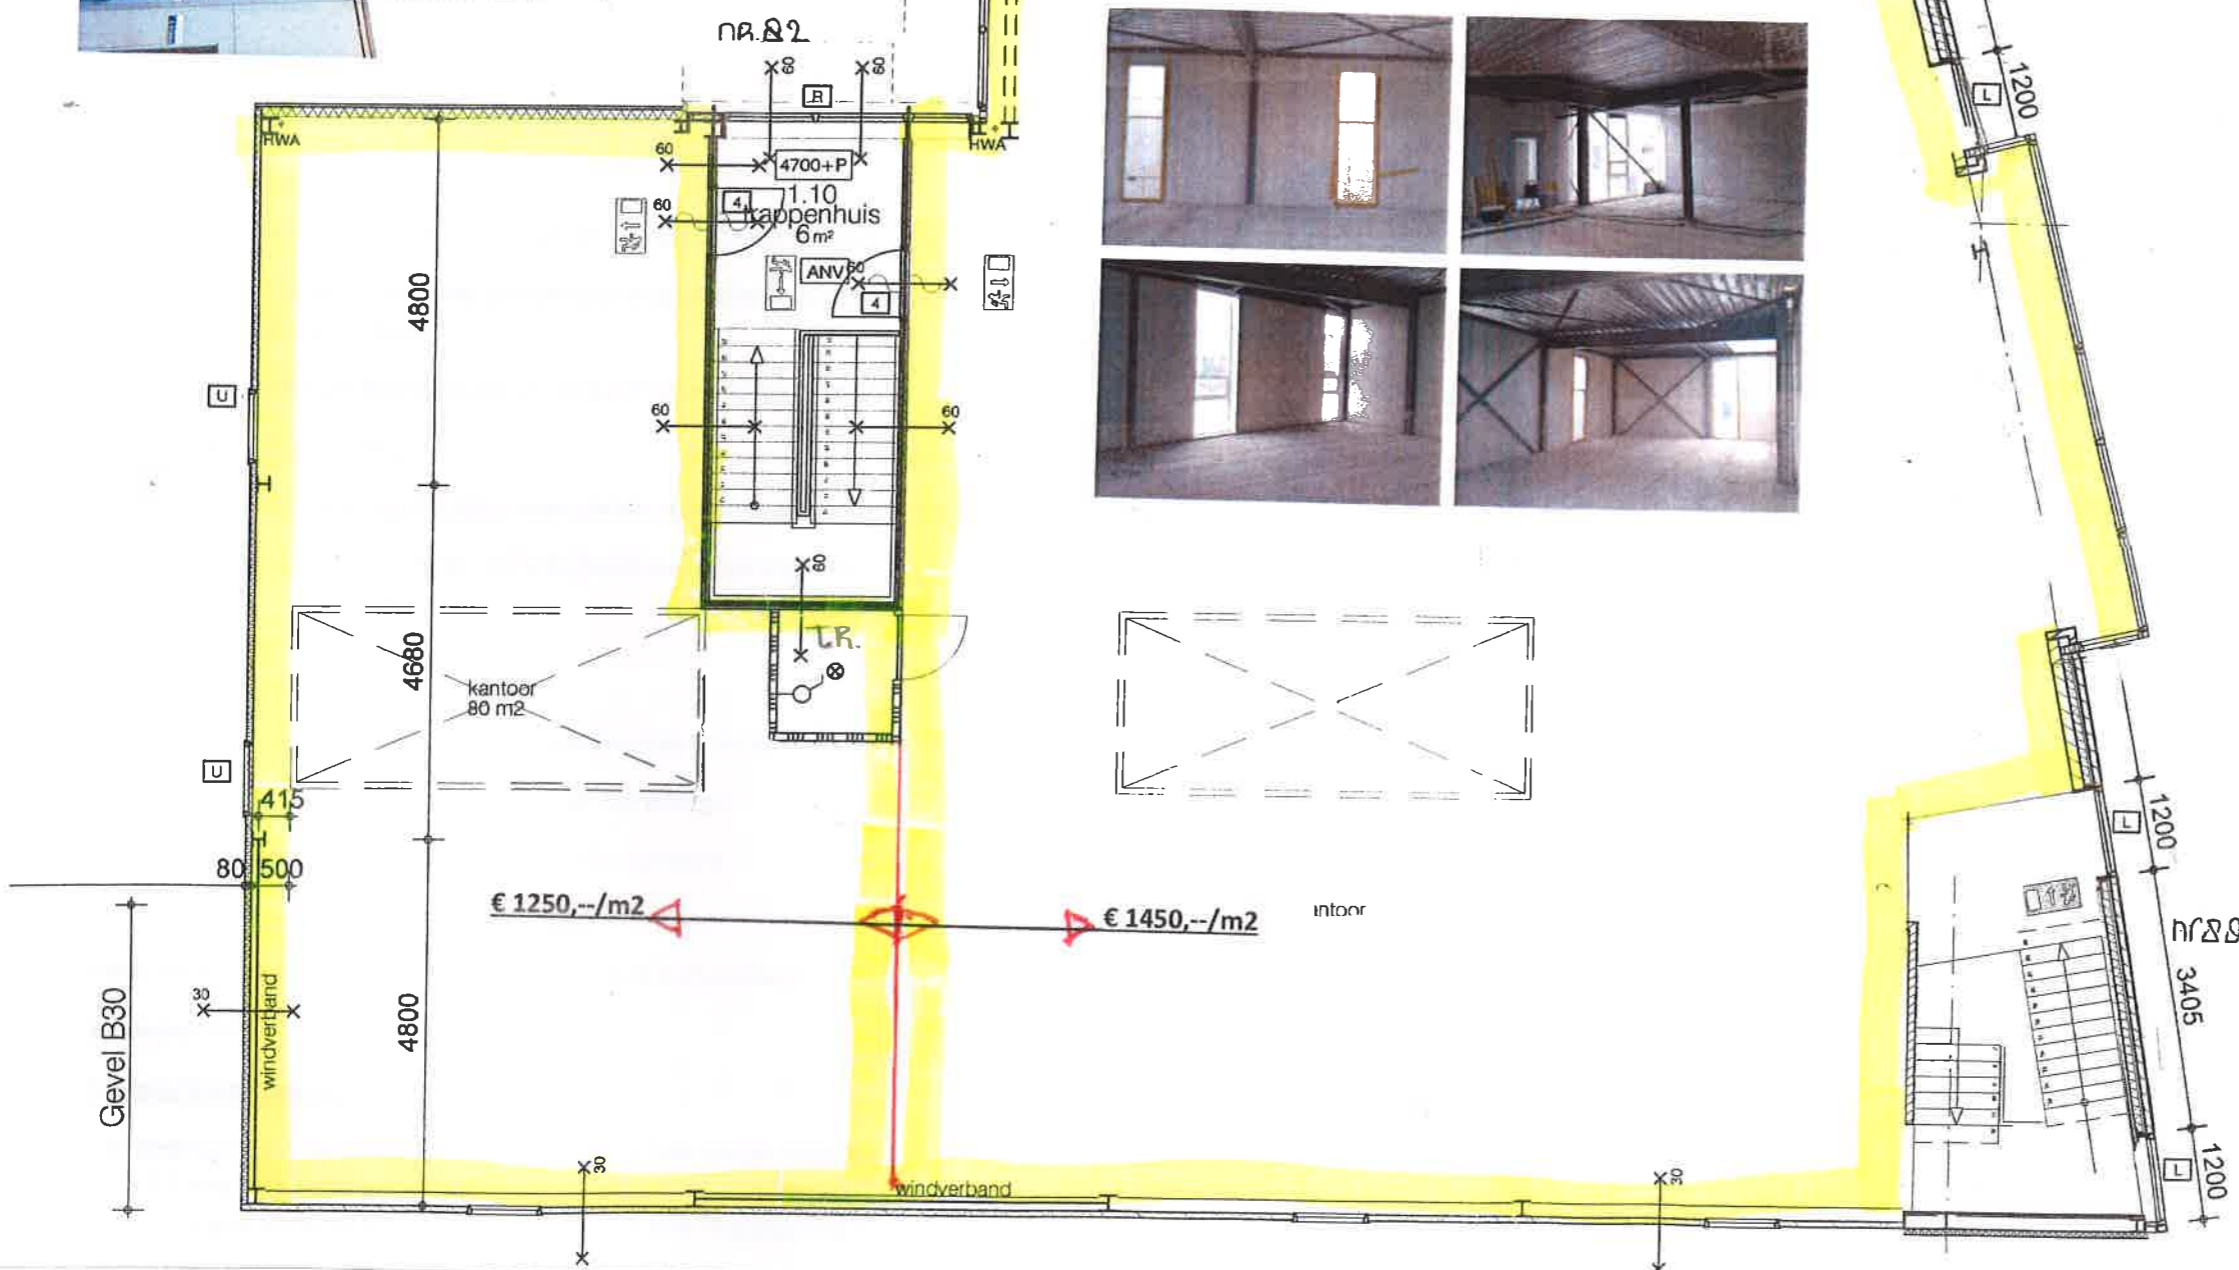



WAAIJER
BOUWT VOOR U

T 070 3 200 100
 E info@waaierbouw.nl
 I www.waaierbouw.nl

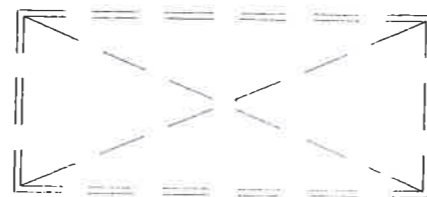

WAAIJER
BOUWT VOOR U

Aannemingsbedrijf Waaijer
 Postbus 137,
 2260 AC Leidschendam
 T: 070 - 3200-100
 F: 070 - 3273 876
 info@waaijeraannemingsbedrijf.nl

1E VERDIEPING

PROJECT:	BEDRIJVENHOF II	FORMAAT: A3
LOCATIE:		
OPDRACHT:		
DATUM:	23-nov-11	BLAD:
SCHAAL:	1 : 100	W-102
WERK:	425	